



FASAD MOT VÄSTER, HUS G

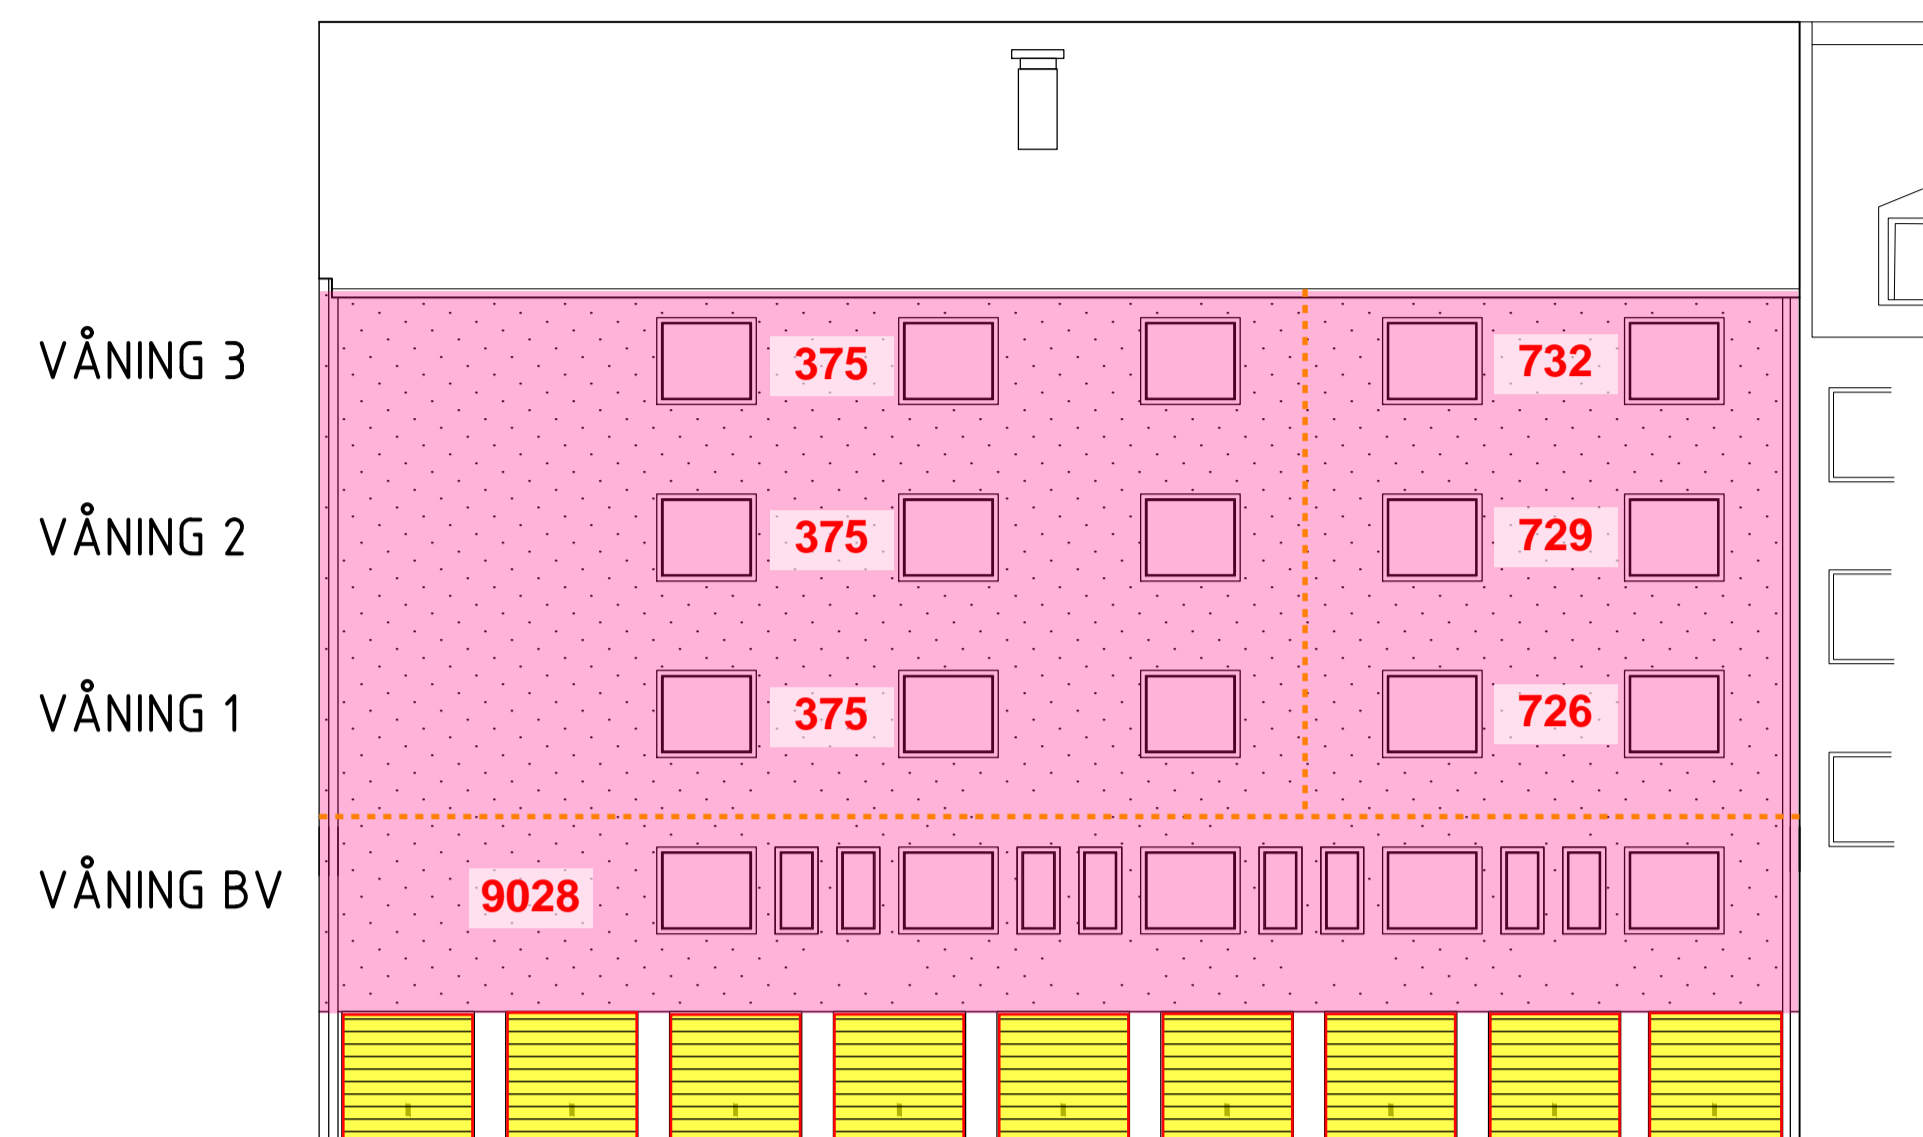

Garage avstängda under hela byggtiden

FASAD MOT ÖSTER, HUS G

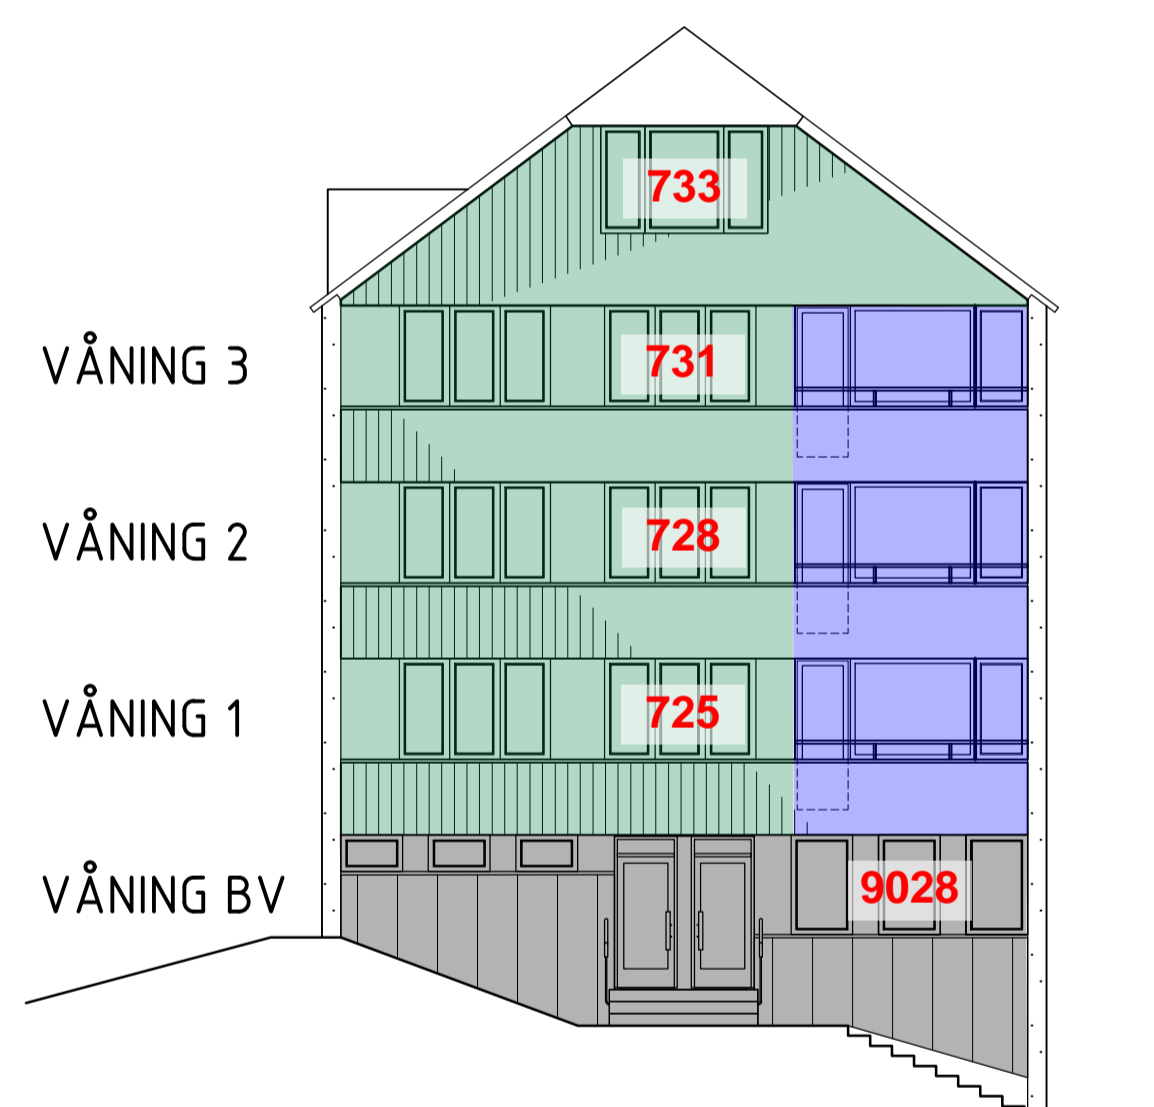

FASAD MOT SÖDER, HUS G

Utvändiga arbeten:
 Ställningsbyggnation v. 5 - 9 2025
 Ställningsrivning v. 22 - 26 2025
 Sanering v. 7 - 11 2025
 Balkong v. 10 - 18 2025
 Bygg v. 12 - 28 2025

Invändiga arbeten:
 Fönsterbyte v. 12 - 24 2025
 Balkongväggar v. 12 - 24 2025

Arbeten pågår i ca 4-6 dagar per lgh

FÖRKLARINGAR

Sanering
 Fasadplåtar och balkongräcken rivs samt asbest saneras

Balkong
 Bilning av balkongplattor gjutning av nya

Bygg
 Rivning och uppbyggnad av ytterväggar samt byte av fönster och balkongdörrar

Tiderna är preliminära och kan behöva justeras under projektets gång

Brf Pampas - Fasadtidplan
 Hus G, Ingentingsgatan 7
 Rev. 2024-11-13